

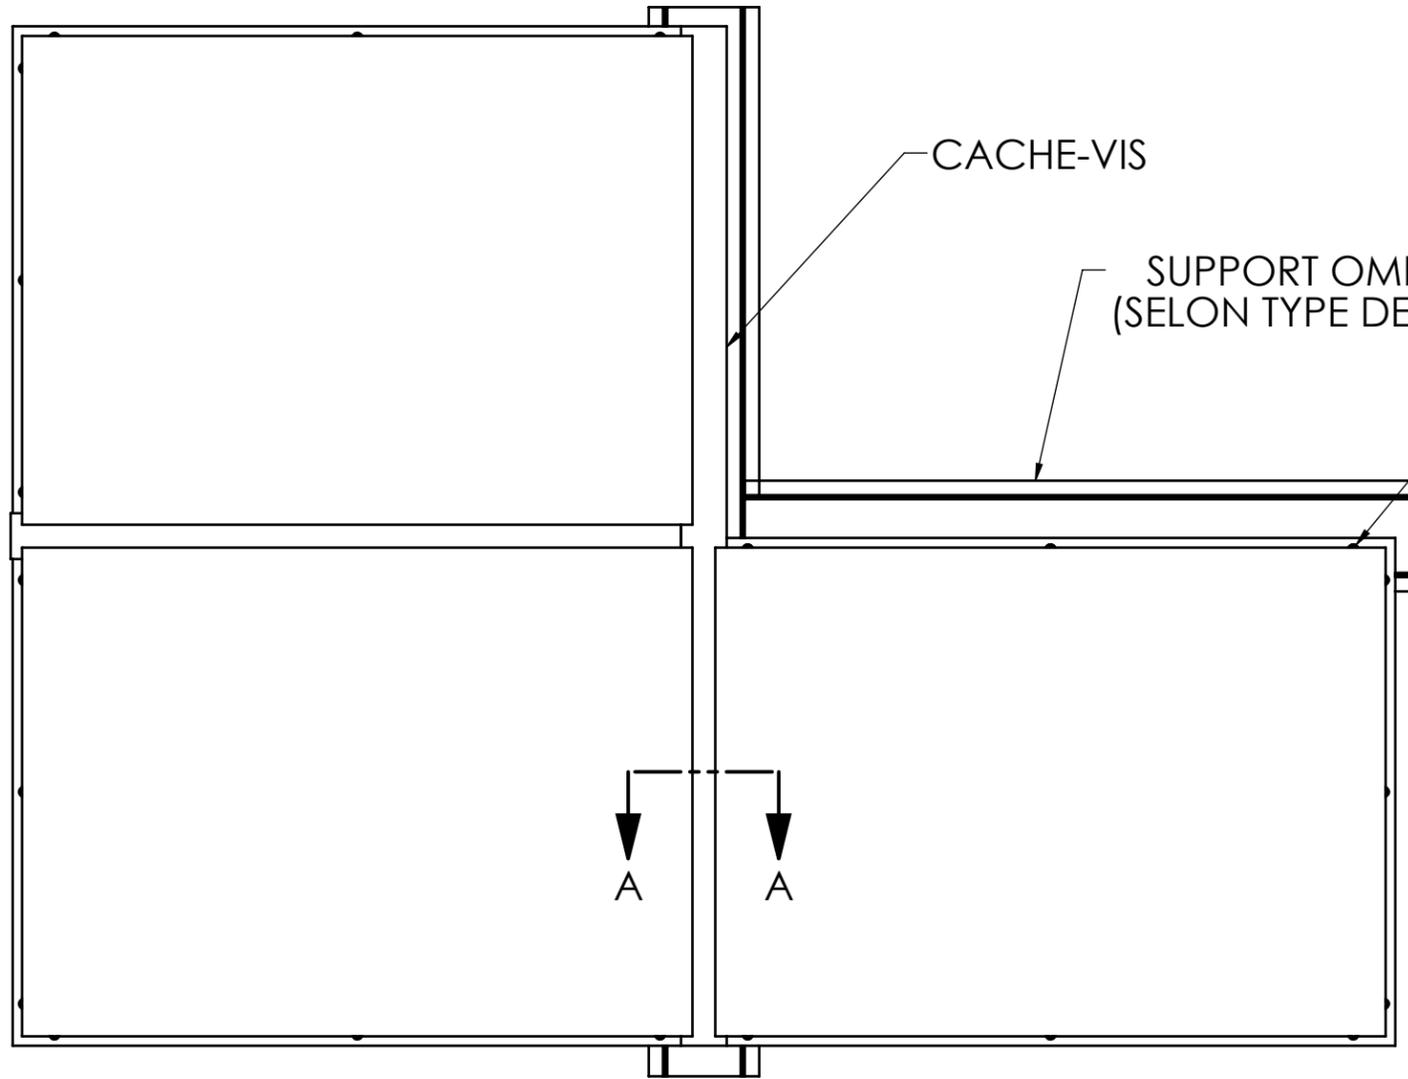


PANNEAUX D'ALUMINIUM 1/8" EP.
MONTÉS SUR "Z" BAR 1" X 1"

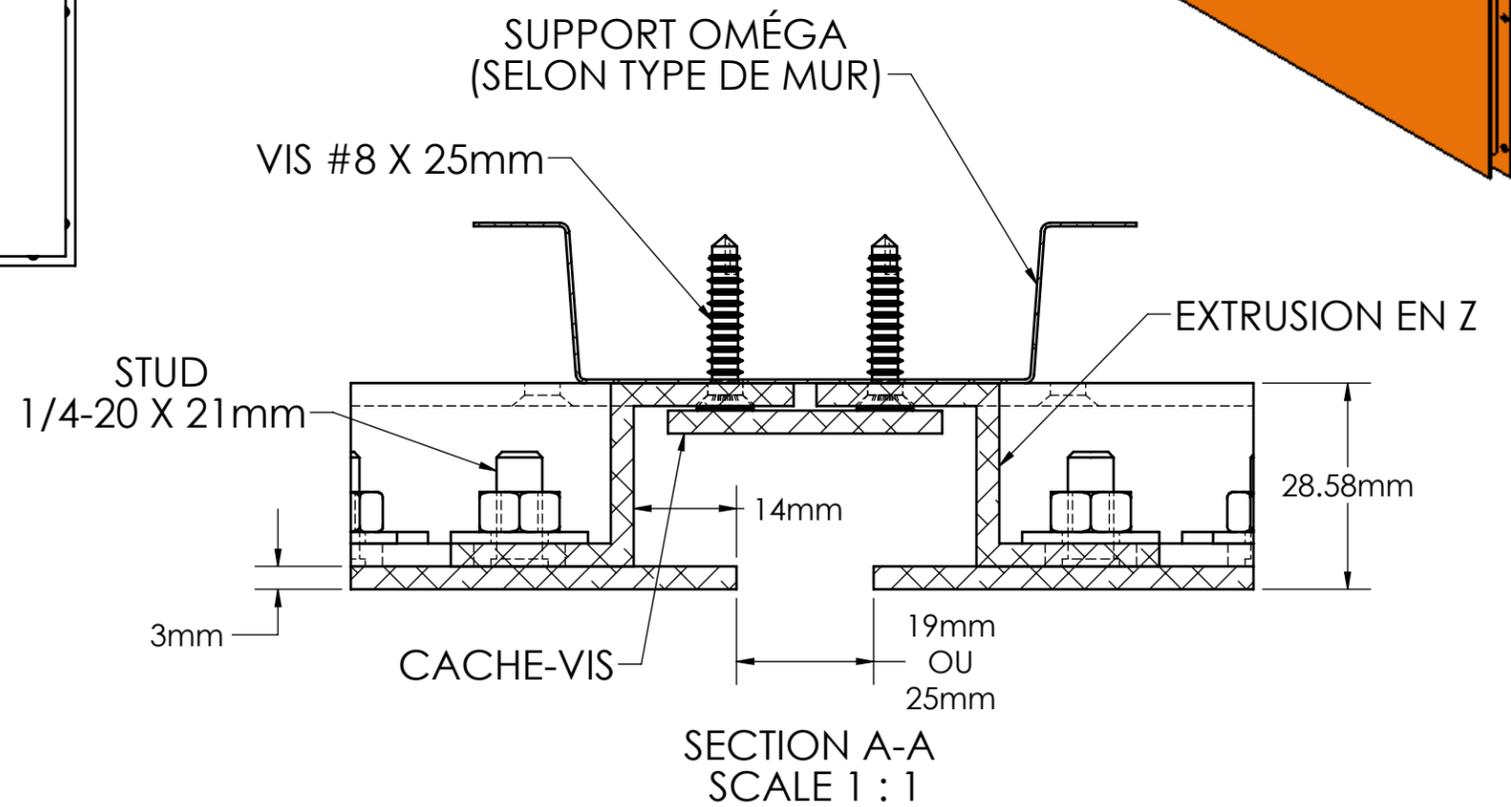

**DÉTAILS TYPE
AGENCEMENT DE PANNEAUX**

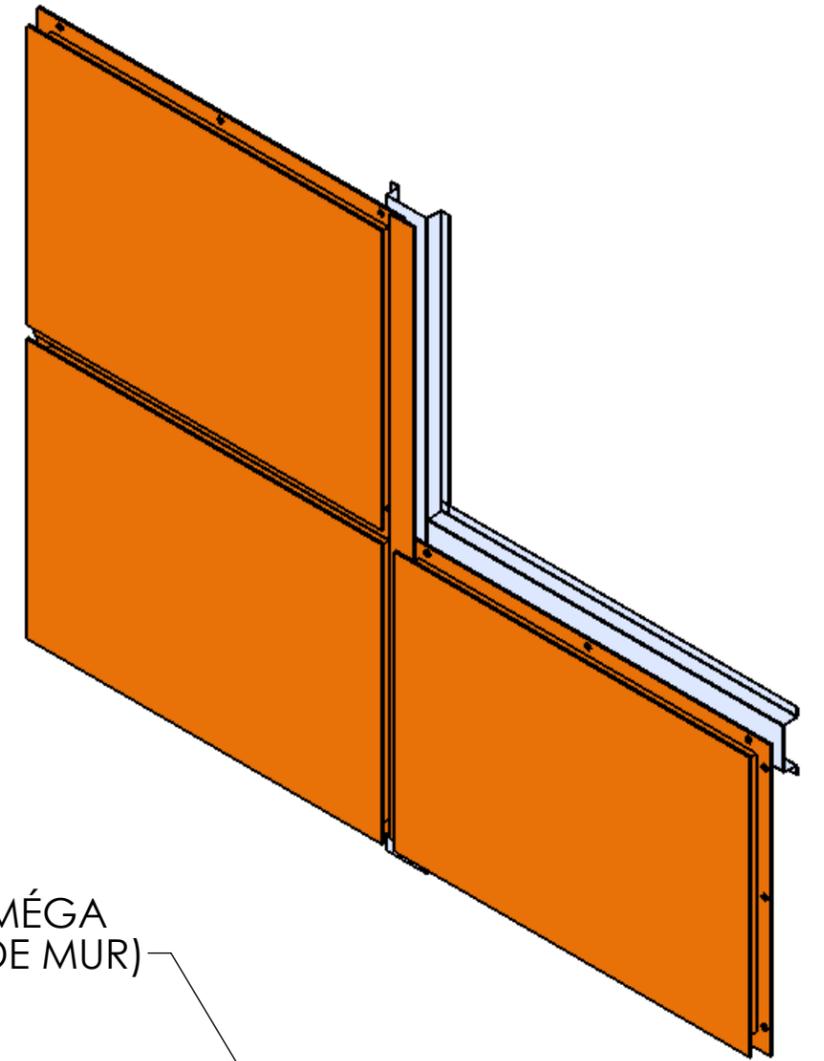

**SECTION A-A
SCALE 1 : 1**

PROJECTION 	No.	REVISIONS	PAR:	DATE A/M/J:

A MOINS DE SPECIFICATIONS CONTRAIRES:	
FRACTIONNAIRE	±1/16"
.X	±.030"
.XX	±.010"
.XXX	±.005"
ANGLE	±1 DEG.




1755, BOUL. TALBOT
QUÉBEC, Qc
G2N 0C3
TEL : (418) 843-2914
FAX : (418) 847-7050


DESSINE PAR: CLAUDE BERTHIAUME	DATE A/M/J: 13/07/02
APPROUVE PAR:	DATE A/M/J:
CE DESSIN EST CONFIDENTIEL ET NE DOIT PAS ÊTRE REPRODUIT OU UTILISÉ SANS LE CONSENTEMENT ÉCRIT DE REVÊTEMENTS VULCAIN	

TITRE: DÉTAILS TYPE, PANNEAUX VPZ			
PROJET #:	LIEU:	CLIENT:	ECHELLE:
RÉFÉRENCE:	ARCHITECTE:	DESSIN #: VPZ-01	REV:

PANNEAUX D'ALUMINIUM 1/8" EP.
MONTÉS SUR "Z" BAR 1" X 1"

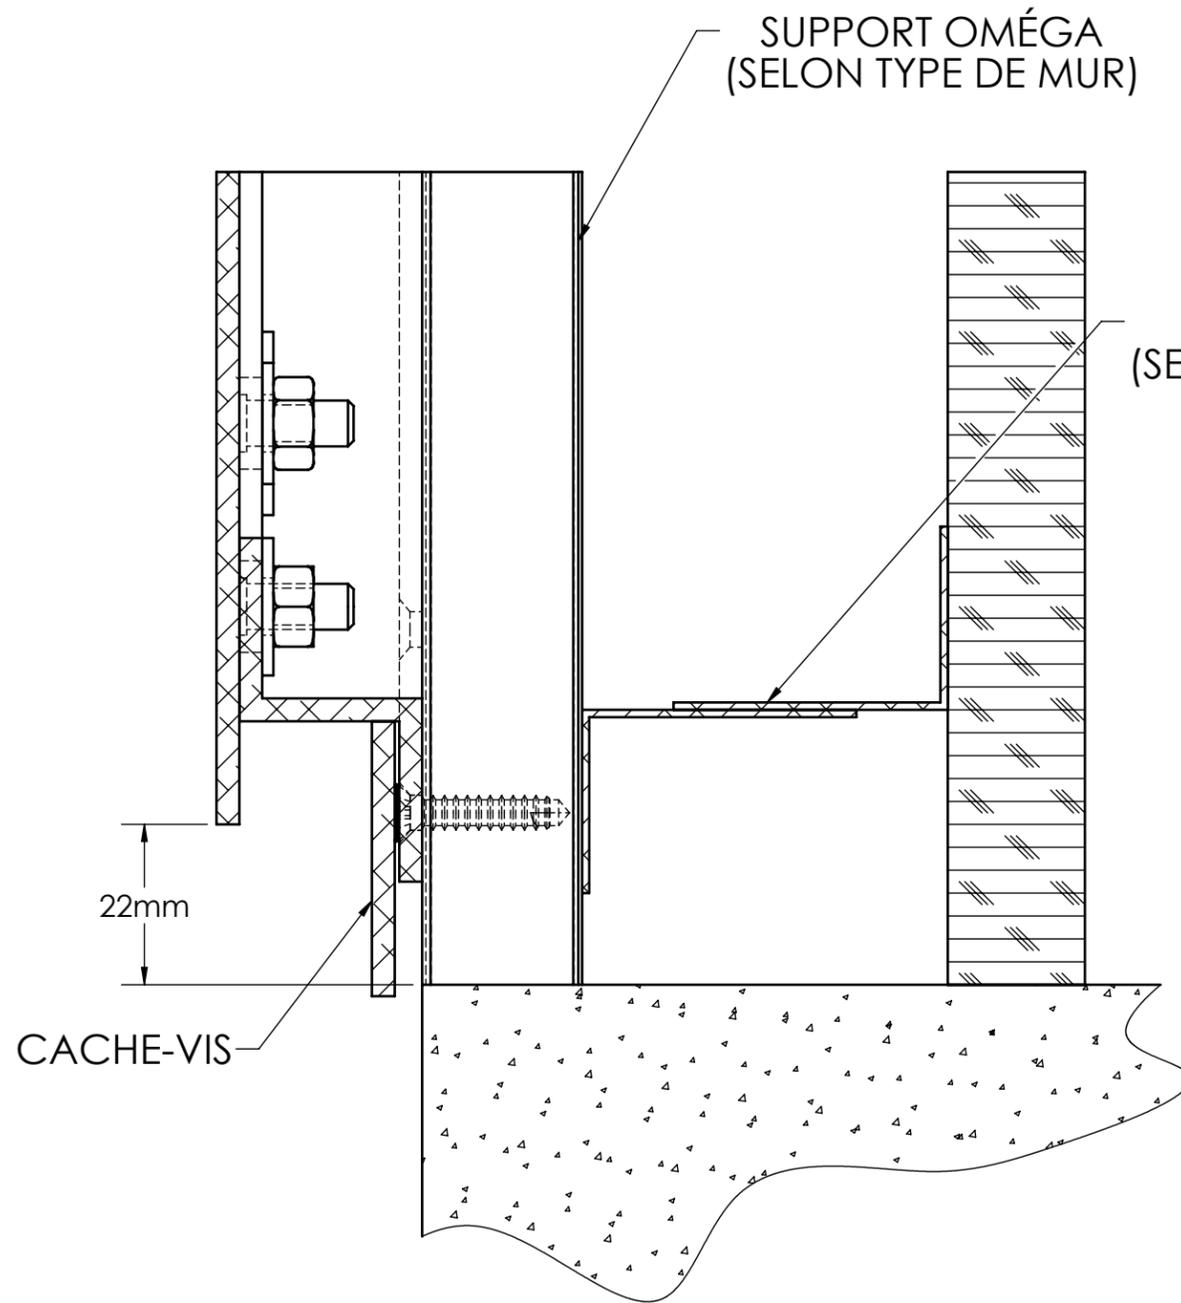

DÉTAILS PANNEAU DE DÉPART VISSÉ

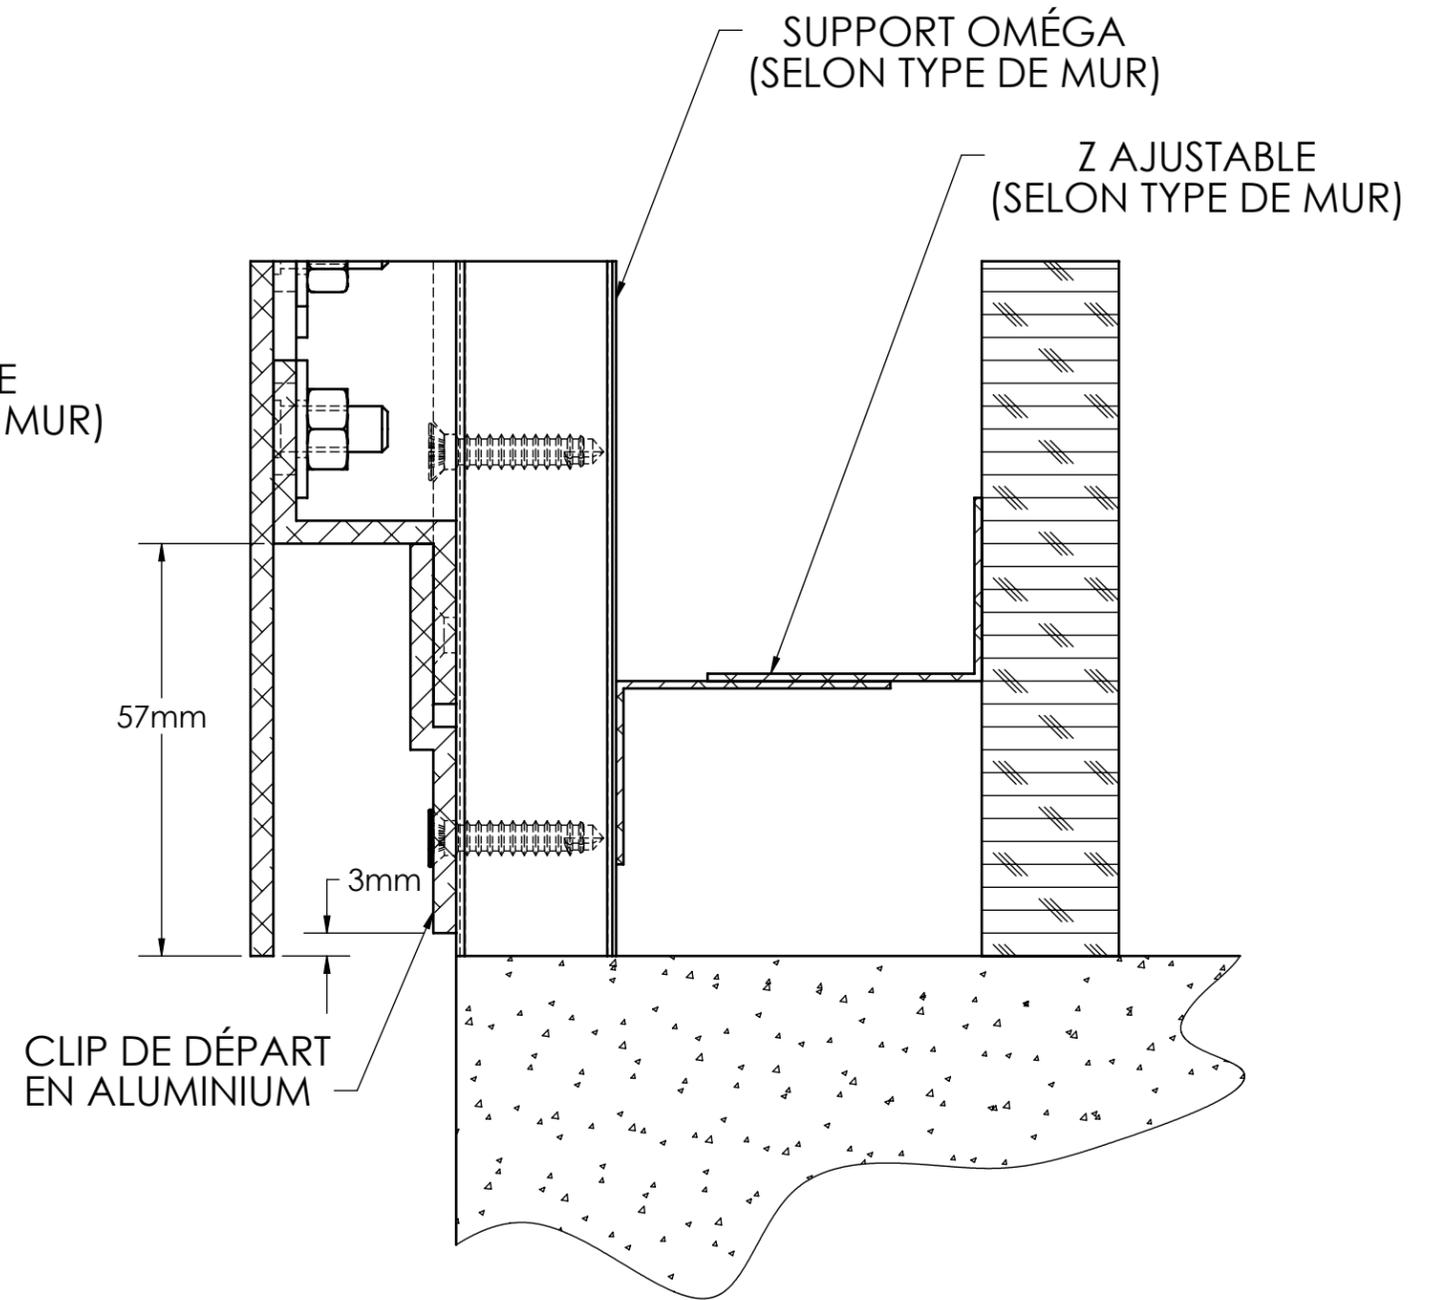

DÉTAILS PANNEAU DE DÉPART ACCROCHÉ

PROJECTION 	No.	REVISIONS	PAR:	DATE A/M/J:

A MOINS DE SPECIFICATIONS
CONTRAIRES:
FRACTIONNAIRE ±1/16"
.X ±.030"
.XX ±.010"
.XXX ±.005"
ANGLE ±1 DEG.




1755, BOUL. TALBOT
QUÉBEC, Qc
G2N 0C3
TEL. : (418) 843-2914
FAX. : (418) 847-7050


DESSINE PAR: CLAUDE BERTHIAUME	DATE A/M/J: 13/07/02
APPROUVE PAR:	DATE A/M/J:
CE DESSIN EST CONFIDENTIEL ET NE DOIT PAS ÊTRE REPRODUIT OU UTILISÉ SANS LE CONSENTEMENT ÉCRIT DE REVÊTEMENTS VULCAIN	

TITRE: DÉTAILS TYPE, PANNEAUX VPZ			
PROJET #:	LIEU:	CLIENT:	ECHELLE:
RÉFÉRENCE:	ARCHITECTE:	DESSIN #: VPZ-02	REV:

PANNEAUX D'ALUMINIUM 1/8" EP.
MONTÉS SUR "Z" BAR 1" X 1"

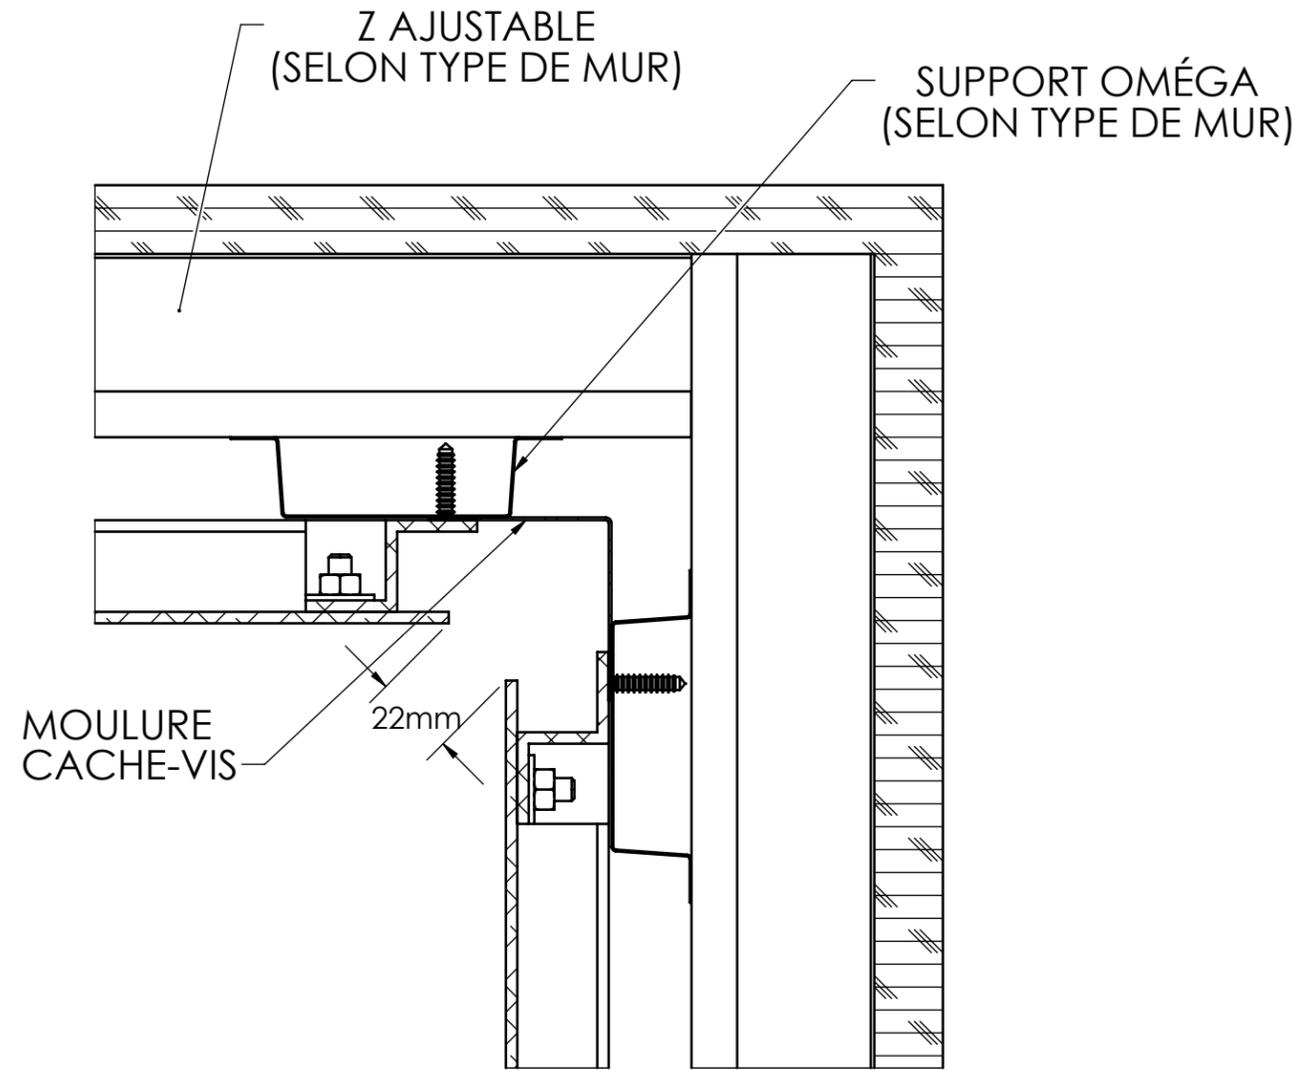

DÉTAILS COIN INTÉRIEUR AVEC JOINT

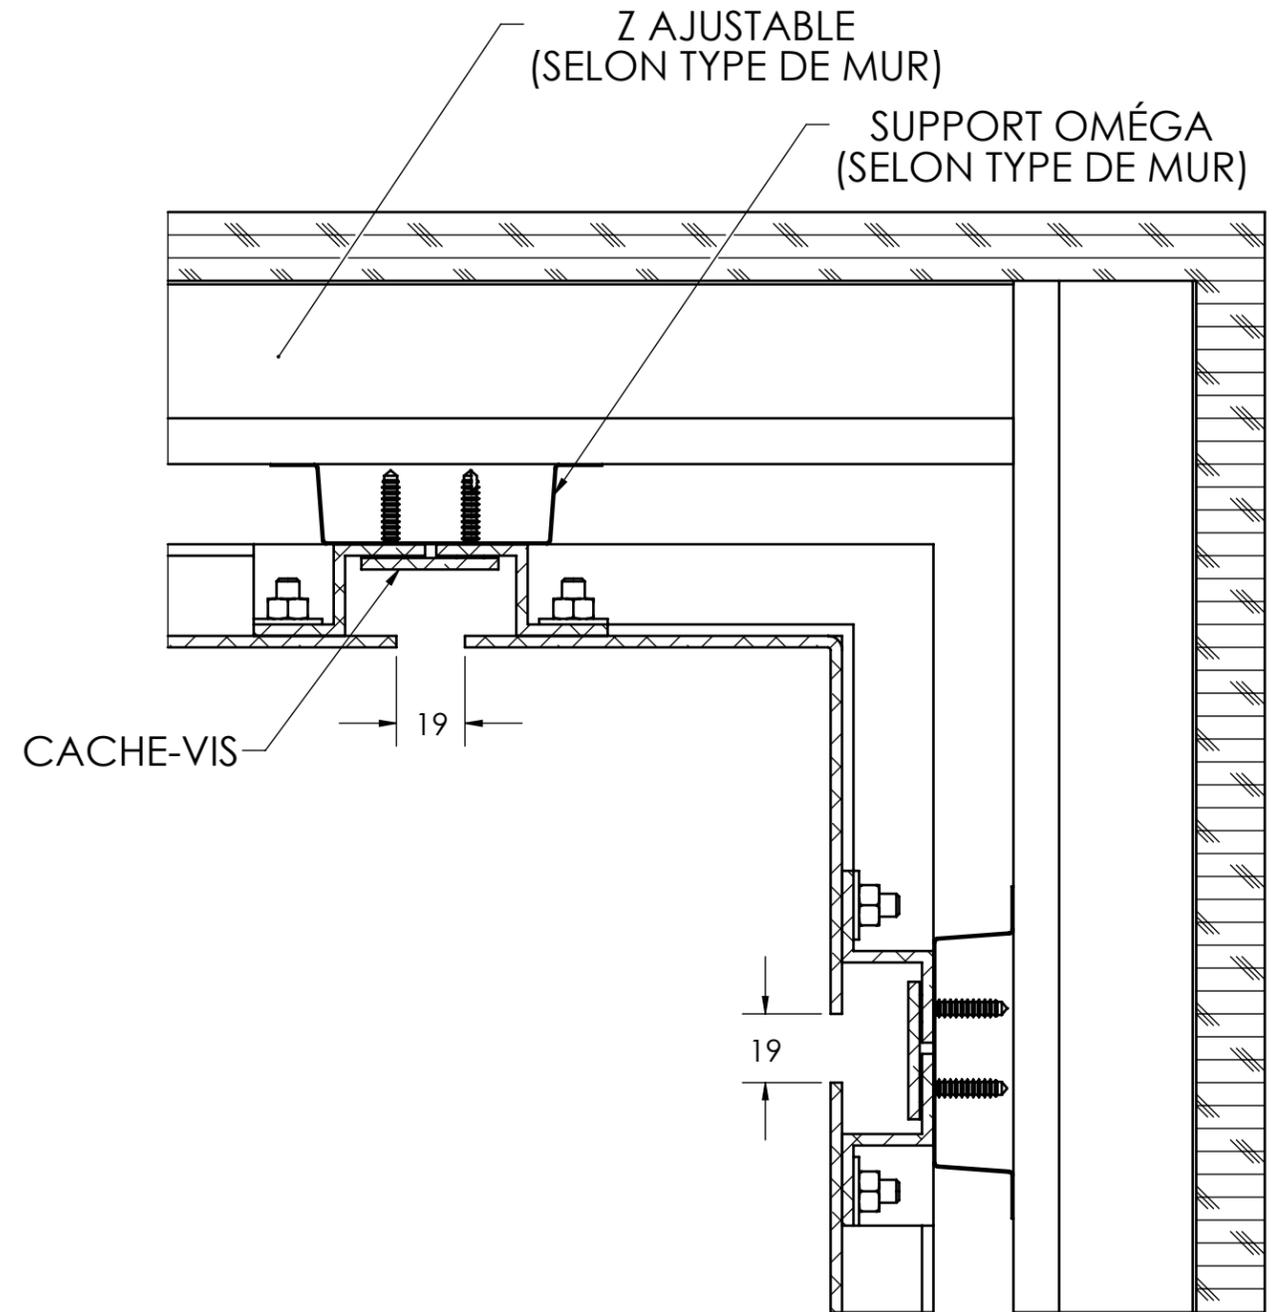


DÉTAILS COIN INTÉRIEUR AVEC PANNEAU PLIÉ


PROJECTION 	No.	REVISIONS	PAR:	DATE A/M/J:	A MOINS DE SPECIFICATIONS CONTRAIRES: FRACTIONNAIRE ±1/16" .X ±.030" .XX ±.010" .XXX ±.005" ANGLE ±1 DEG.		1755, BOUL. TALBOT QUÉBEC, Qc G2N 0C3 TEL. : (418) 843-2914 FAX. : (418) 847-7050	DESSINE PAR: CLAUDE BERTHIAUME	DATE A/M/J: 13/07/02	TITRE: DÉTAILS TYPE, PANNEAUX VPZ			
							APPROUVE PAR:	DATE A/M/J:	PROJET #:	LIEU:	CLIENT:	ECHELLE:	
CE DESSIN EST CONFIDENTIEL ET NE DOIT PAS ÊTRE REPRODUIT OU UTILISÉ SANS LE CONSENTEMENT ÉCRIT DE REVÊTEMENTS VULCAIN								RÉFÉRENCE:	ARCHITECTE:	DESSIN #: VPZ-03	REV:		

PANNEAUX D'ALUMINIUM 1/8" EP.
MONTÉS SUR "Z" BAR 1" X 1"

PARAPET EN LONGUEUR
DE 120", AVEC JOINT DE 3mm
ET ÉPISURE POUR COUVRIR
LE JOINT

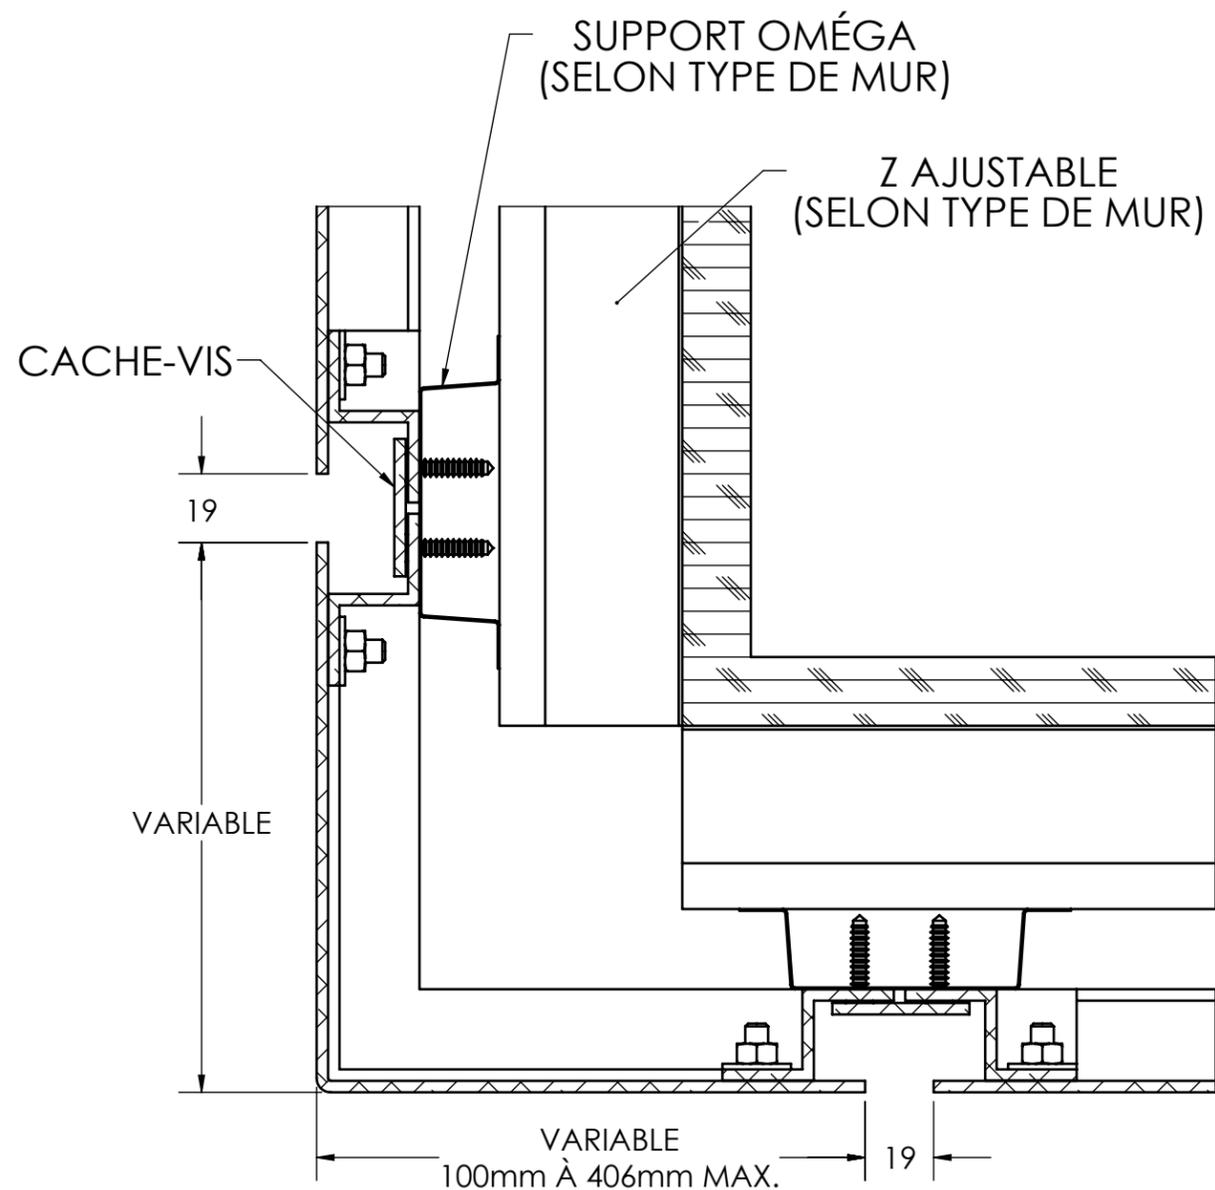

DÉTAILS COIN EXTÉRIEUR

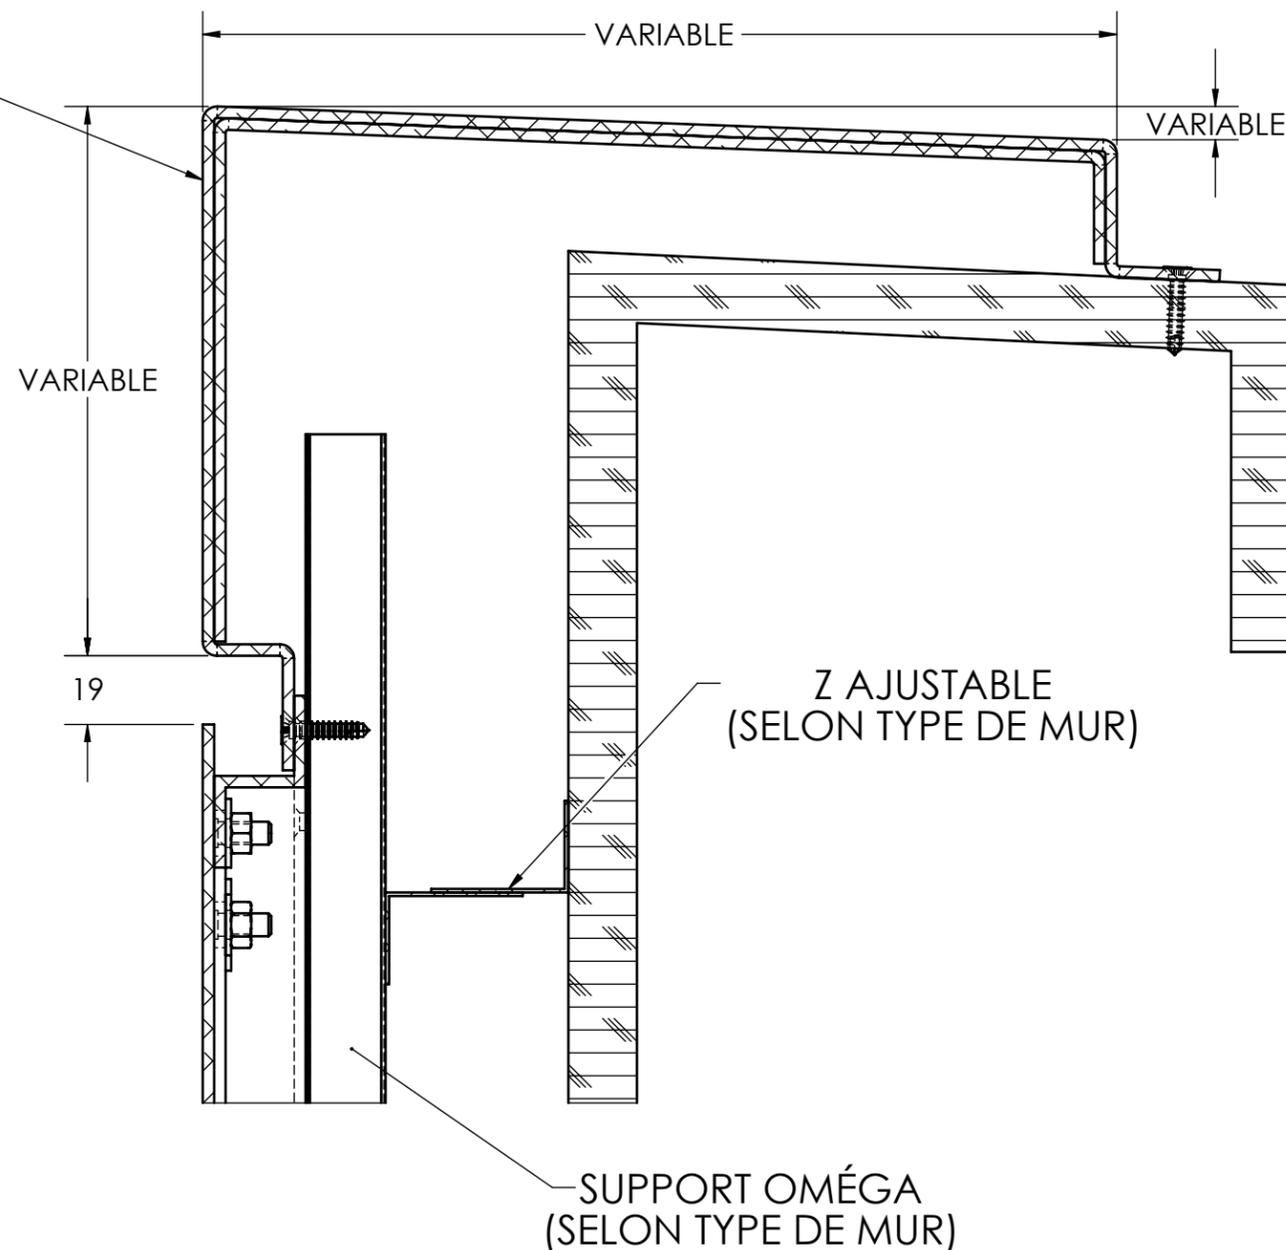

DÉTAILS PARAPET

PROJECTION 	No.	REVISIONS	PAR:	DATE A/M/J:	A MOINS DE SPECIFICATIONS CONTRAIRES: FRACTIONNAIRE ±1/16" .X ±.030" .XX ±.010" .XXX ±.005" ANGLE ±1 DEG.		1755, BOUL. TALBOT QUÉBEC, Qc G2N 0C3 TEL. : (418) 843-2914 FAX. : (418) 847-7050	DESSINE PAR: CLAUDE BERTHIAUME	DATE A/M/J: 13/07/02	TITRE: DÉTAILS TYPE, PANNEAUX VPZ			
							APPROUVE PAR: _____	DATE A/M/J: _____	PROJET #: _____	LIEU: _____	CLIENT: _____	ECHELLE: _____	
CE DESSIN EST CONFIDENTIEL ET NE DOIT PAS ÊTRE REPRODUIT OU UTILISÉ SANS LE CONSENTEMENT ÉCRIT DE REVÊTEMENTS VULCAIN								RÉFÉRENCE: _____	ARCHITECTE: _____	DESSIN #: VPZ-04	REV:		